

5 REQUISITOS DA LEGISLAÇÃO

5.1 EDIFICAÇÕES NOVAS ENQUADRAMENTO NA LEI 10.402/2016

5.1.1 ENQUADRAMENTO LEGAL (Lei 10.402/2016)

TABELA 7 (Classificação)			
Grupo	Ocupação	Divisão	Descrição
E	Educacional e Cultura Física	E - 5	Educação infantil - creche

TABELA 8 (Altura)		
Tipo	Denominação	Altura
I	Edificação Térrea	Um pavimento

TABELA 9 (Carga de incêndio)	
Risco	Carga de incêndio
Baixo	300,00 Mj/m ²

TABELA 10 (Edificações existentes)	
Período de existência	
Para ser considerada existente, a edificação deve atender aos requisitos do item 5.3 da NTCB 01	

5.1.2 CARACTERÍSTICAS DA EDIFICAÇÃO, INSTALAÇÃO OU LOCAL DE RISCO



Discriminação do pavimento/setor	Ocupação	Risco	Nº de pisos	Pé direito (m)	Área (m ²)	Carga de incêndio (MJ/m ²)	Carga de Incêndio Total (área X Carga de Incêndio)
CENTRO MULTIDISCIPLINAR	Educacional e Cultura Física	Baixo	1	3,00	702,15	300	210.645,00
TOTAL					702,15		210.645,00

5.1.3 MEDIDAS DE SEGURANÇA CONTRA INCÊNDIO E PÂNICO


Acesso de viatura do CBMMT	Separação entre edificações
Segurança estrutural nas edificações	Compartimentação horizontal
Compartimentação vertical	X Controle de materiais de acabamento
X Saídas de emergência	Elevador de emergência
Controle de fumaça	Gerenciamento de risco de incêndio
Brigada de incêndio	X Iluminação de emergência
Detecção de incêndio	Alarme de incêndio
X Sinalização de emergência	X Extintores
Hidrante e mangotinhos	Chuveiros automáticos (sprinkler)
Resfriamento	Espuma
Sistema fixo de gases limpos e CO ₂	Instalação predial de gás liquefeito de petróleo
Sistema de proteção contra descargas atmosféricas (SPDA)	Sistema para monitoramento, supressão e alívio de explosões e/ou poeiras
Plano de intervenção de incêndio	Escada pressurizada
Resistência ao fogo dos elementos de construção	

RISCOS ESPECIAIS


Armazenamento de líquidos combustíveis e/ou inflamáveis	Armazenamento de fogos de artifício e/ou explosivos
Armazenamento de gases combustíveis	Vasos sob pressão
Armazenamento de produtos perigosos	Heliponto ou heliporto
Instalações radioativas, nucleares, radiografia industrial ou congêneres	Outros (especificar):

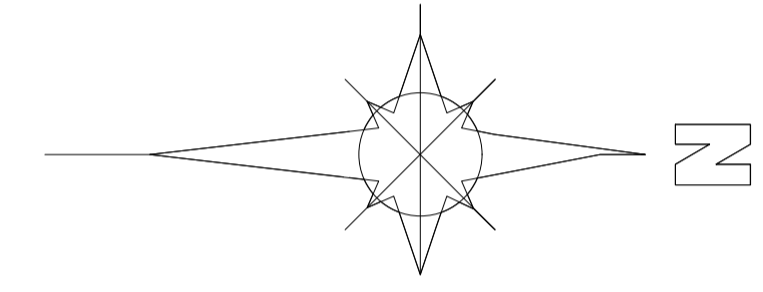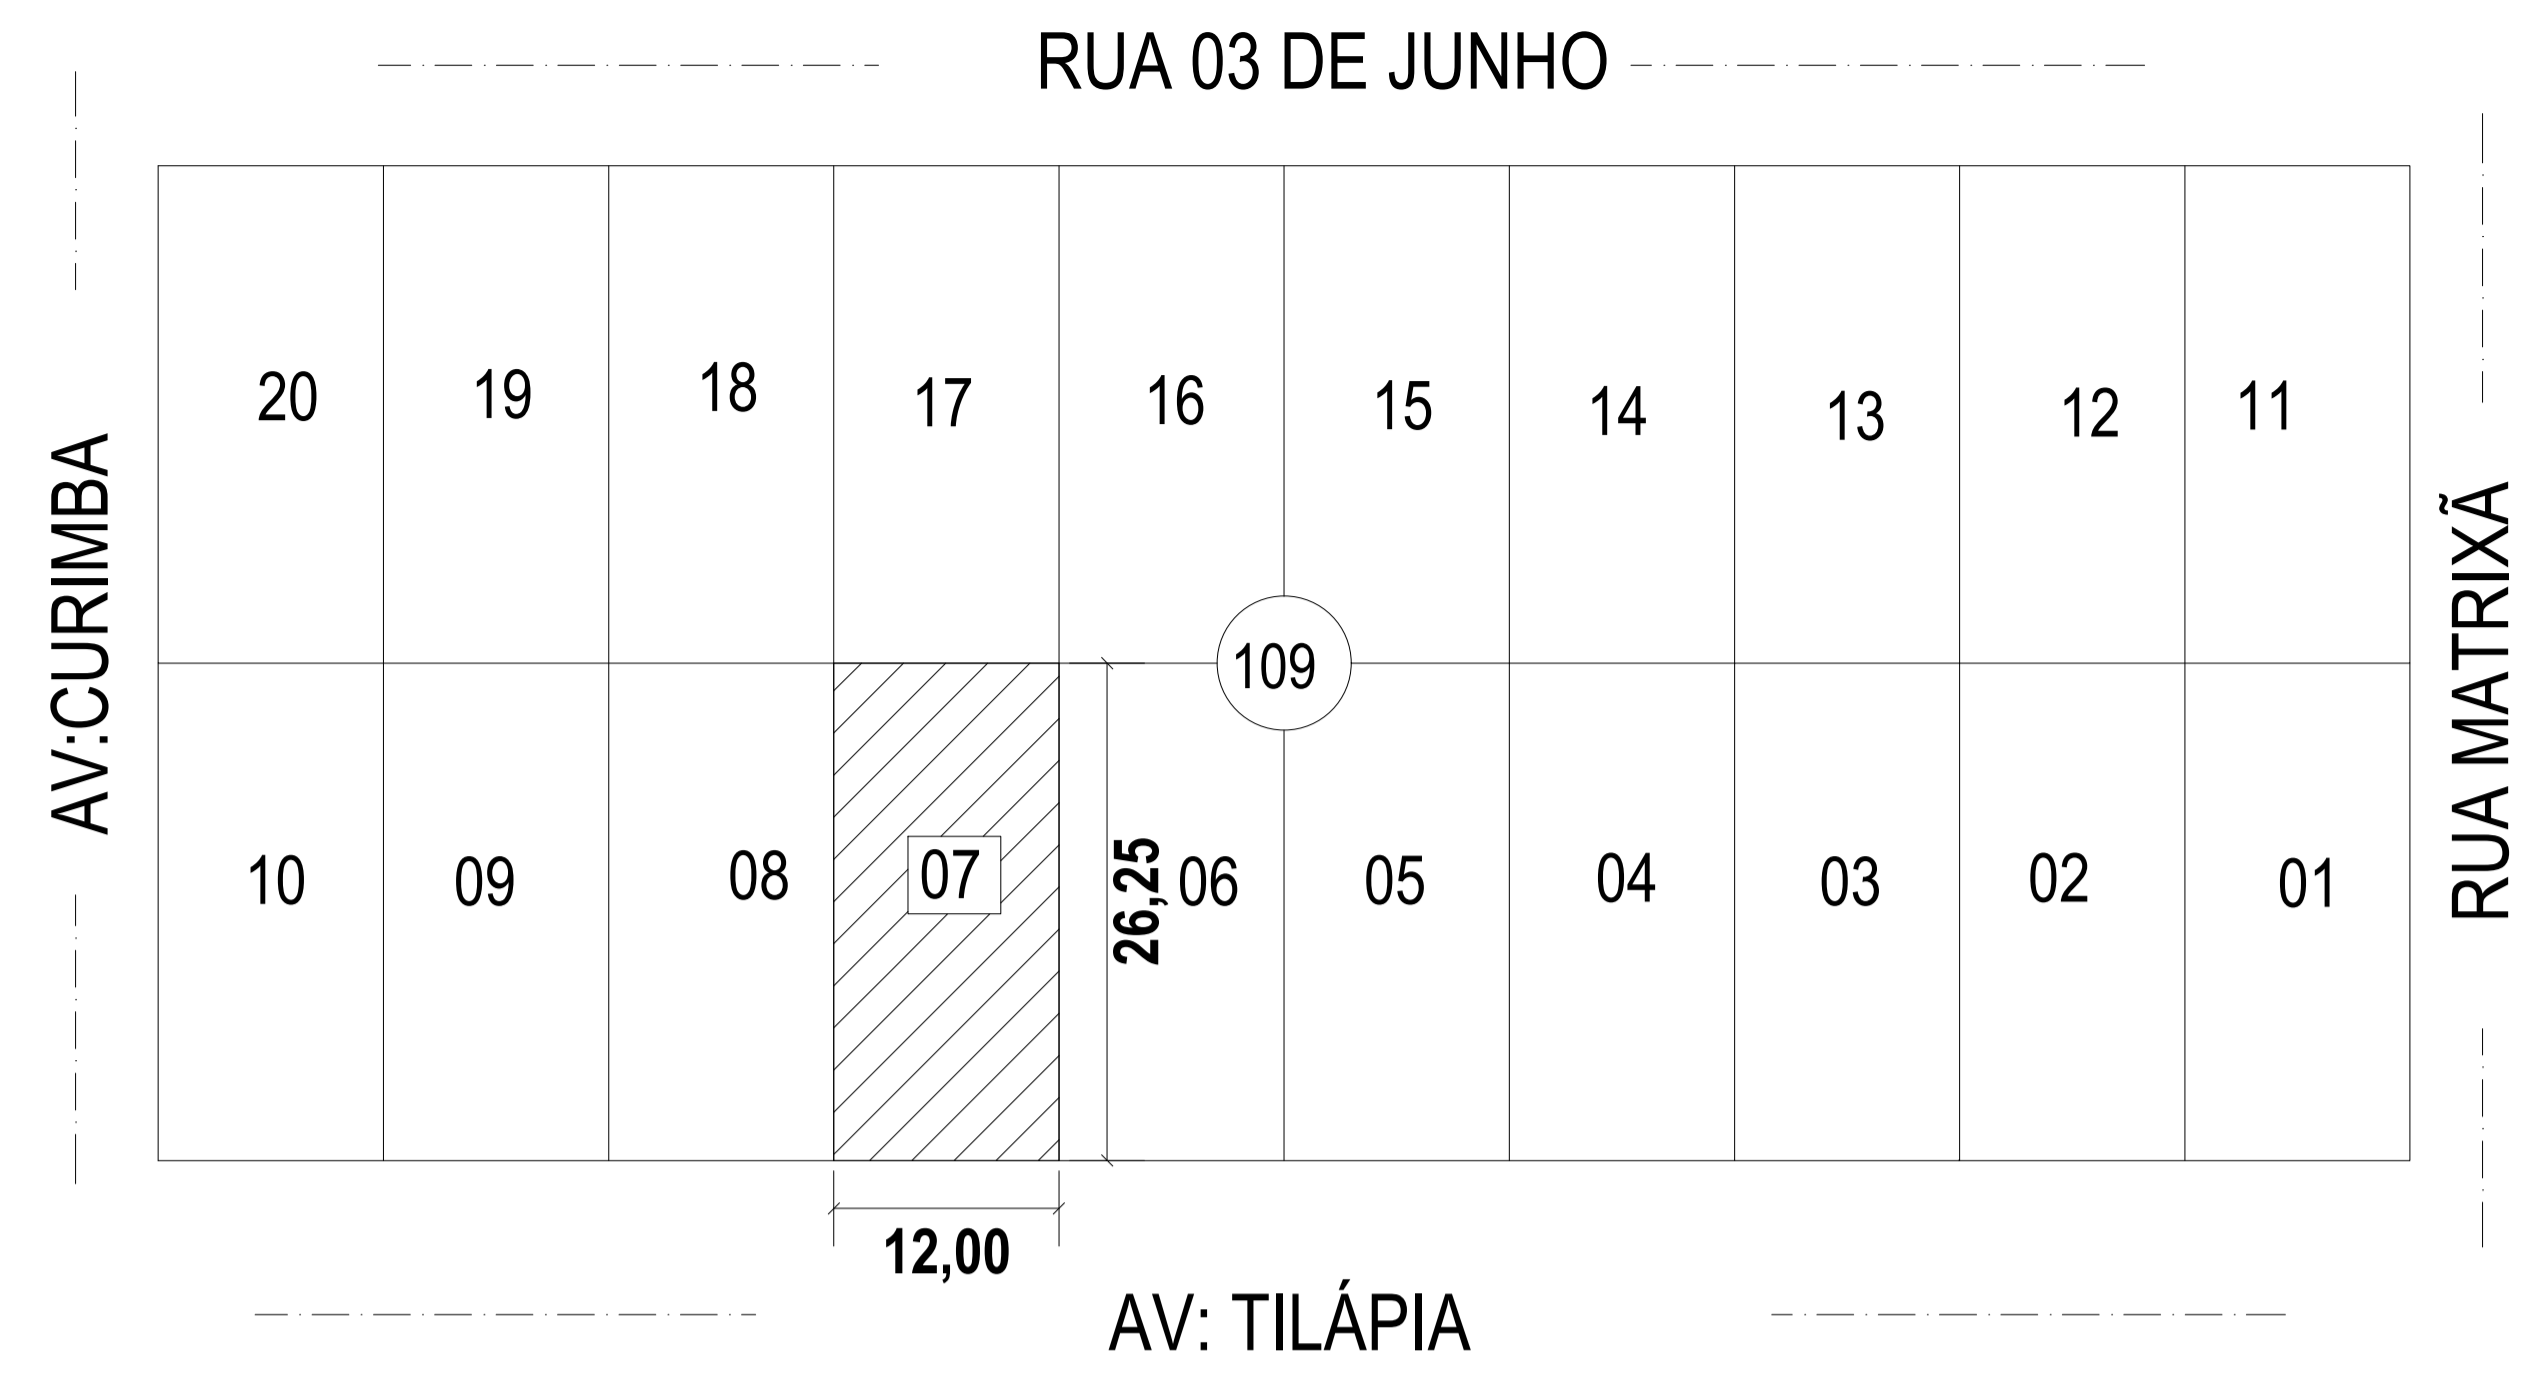


Implantação
SEM ESCALA

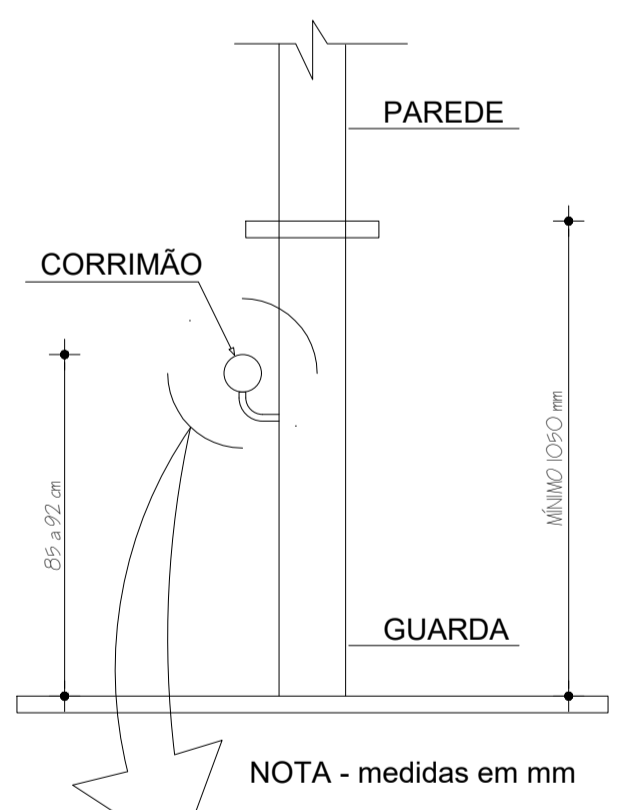


Detalhe do Corrimão
SEM ESCALA

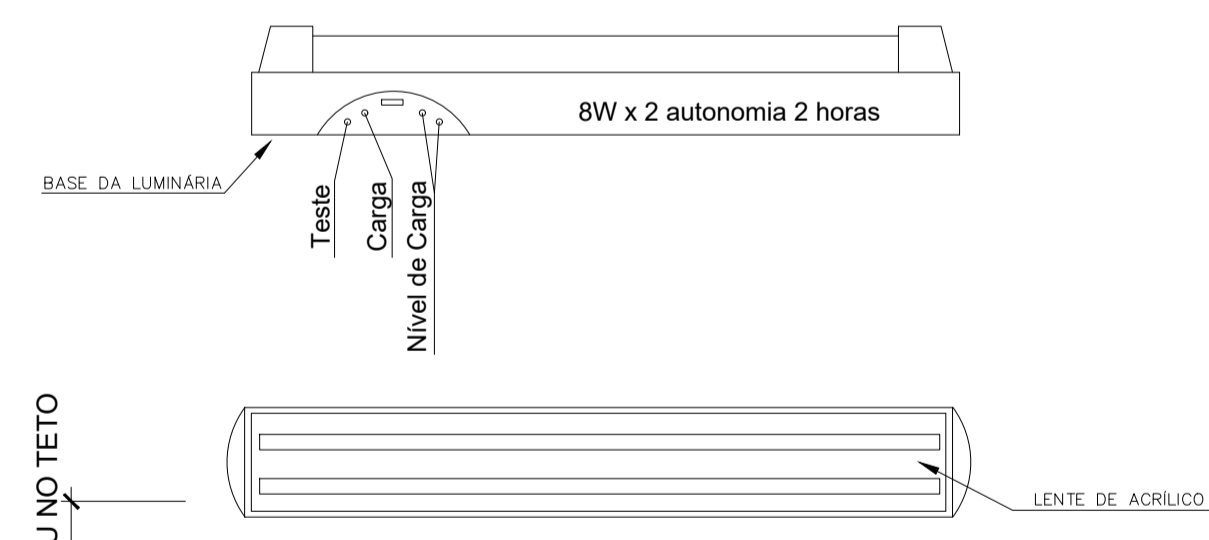

Detalhe da Luminária
SEM ESCALA

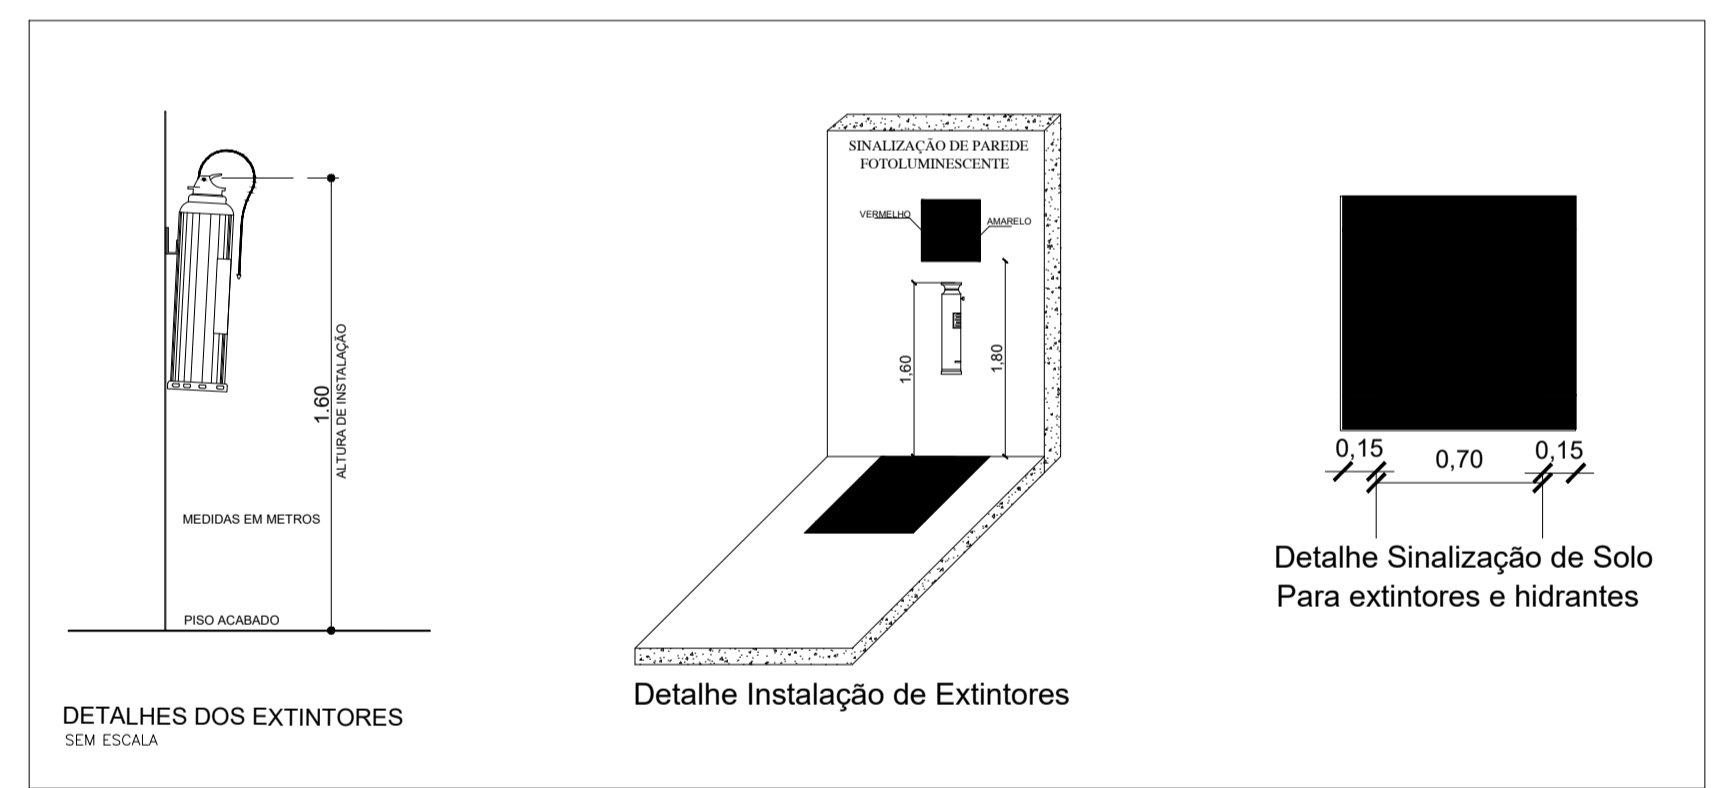

Detalhe dos Extintores
SEM ESCALA

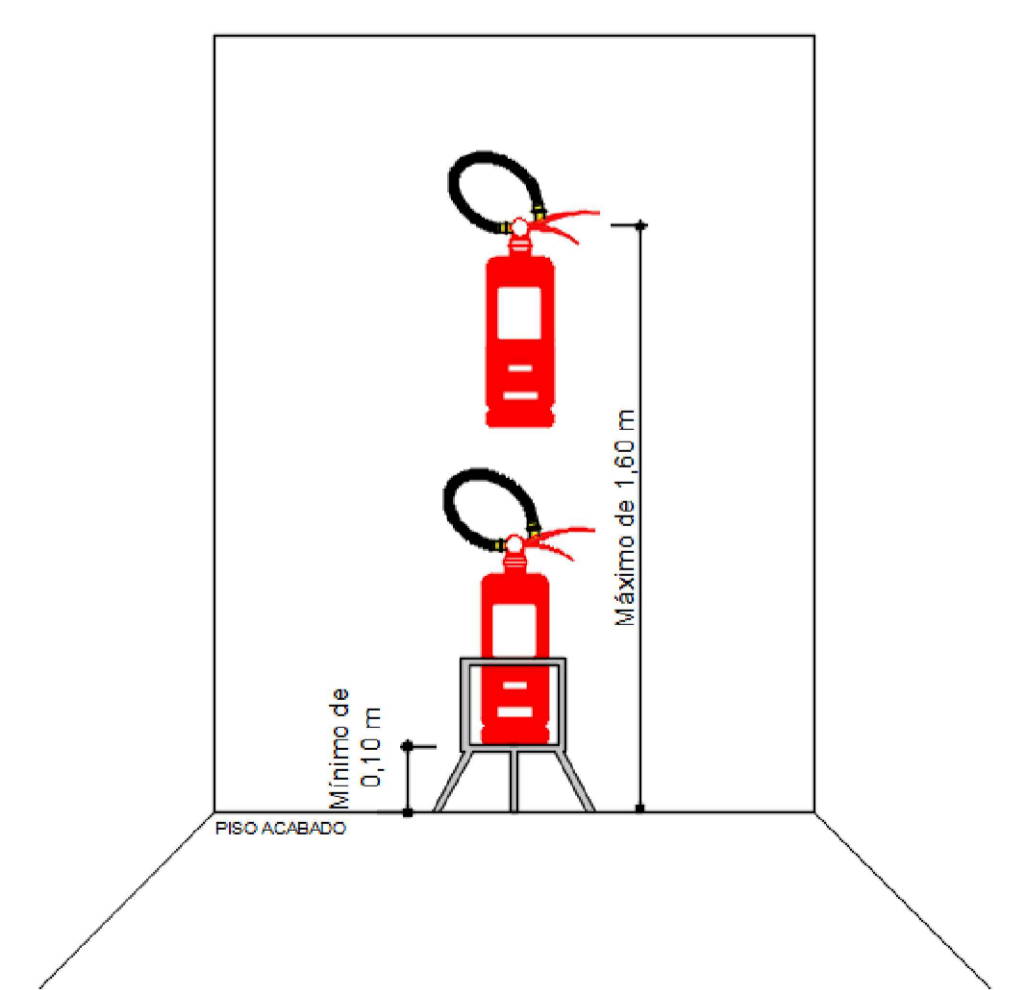

Instação dos Extintores
SEM ESCALA

PROPRIETÁRIO: PREFEITURA MUNICIPAL DE SAPEZAL CNPJ.: 01.614.225/0001-09	RESP. TÉCNICO: EDSON LORENZETTI CREA 170.136.242-2
OBRA: CENTRO MULTIDISCIPLINAR	
PROPRIETÁRIO: PREFEITURA MUNICIPAL DE SAPEZAL	ESTADO DE MATO GROSSO CORPO DE BOMBEIROS DIRETORIA DE SEGURANÇA CONTRA INCÊNDIO E PÂNICO APROVAÇÃO Após análise, constatarou-se a conformidade desse PSCIP com a legislação.
PRANCHA: 01/03 ESCALA: INDIC.	PREVENÇÃO DE INCÊNDIOS DETALHES DOS PREVENTIVOS IMPLANTAÇÃO, LOCALIZAÇÃO RESPONSÁVEL TÉCNICO: EDSON LORENZETTI CREA 170.136.242-2 DESENHO: JONNATTAN DATA: 26 - 07 - 2016
Nº de aprovação _____ Data de aprovação _____ Analista _____ Chefe da Seção _____	