
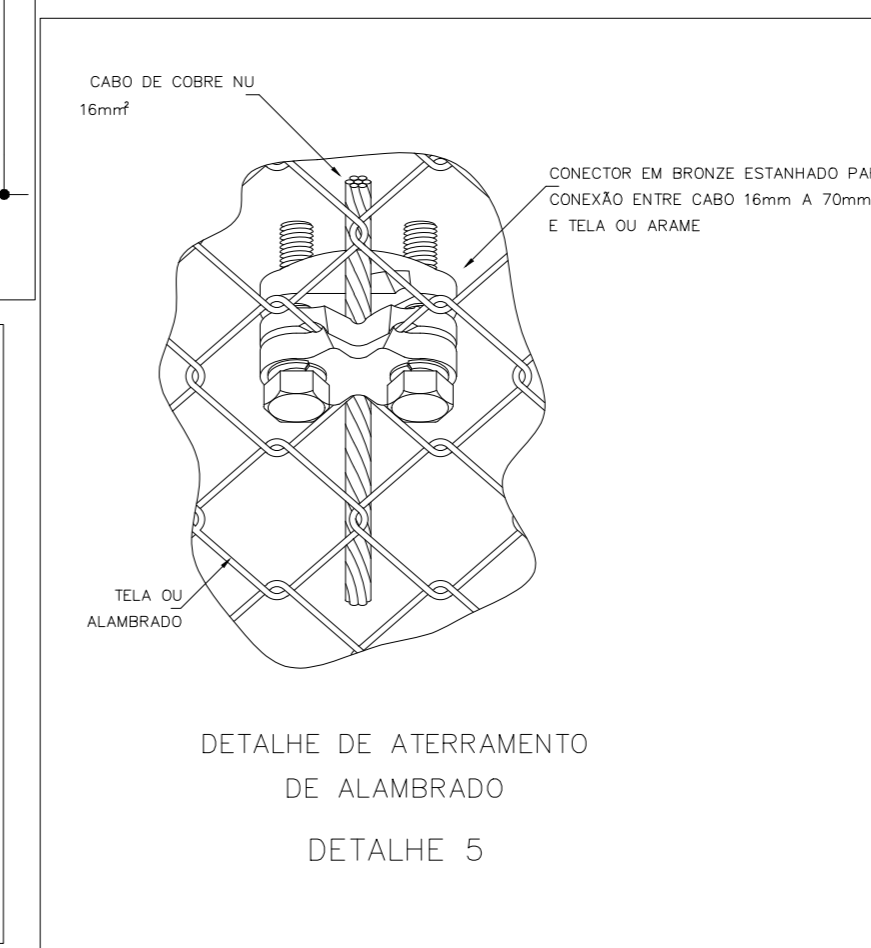
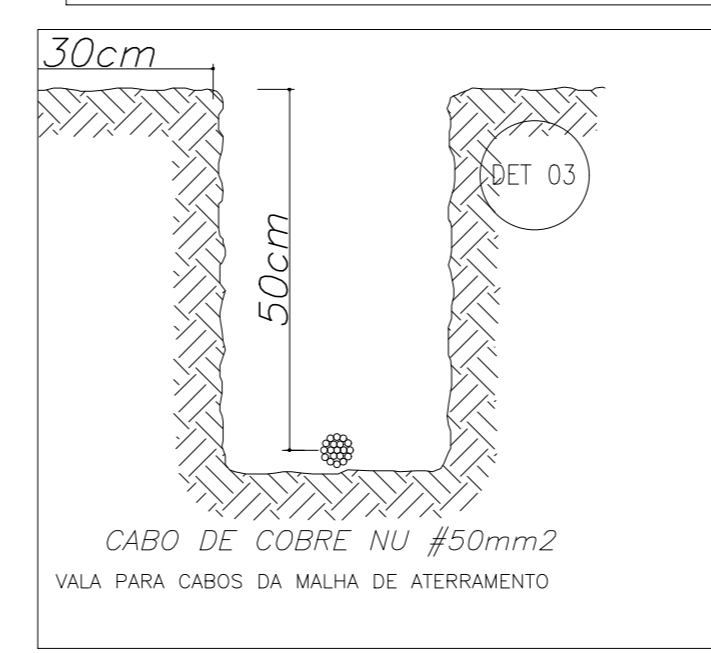
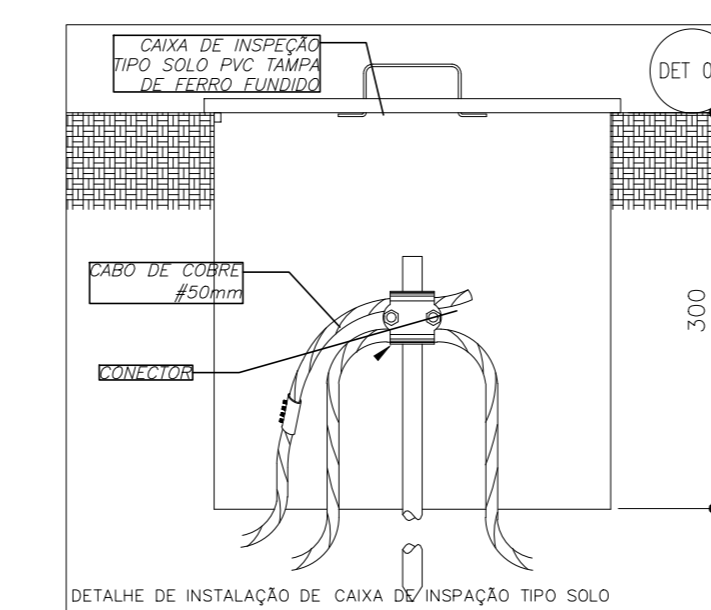


DETALHE DE ATERRAMENTO PARA ALAMBRADO SEMI METÁLICO

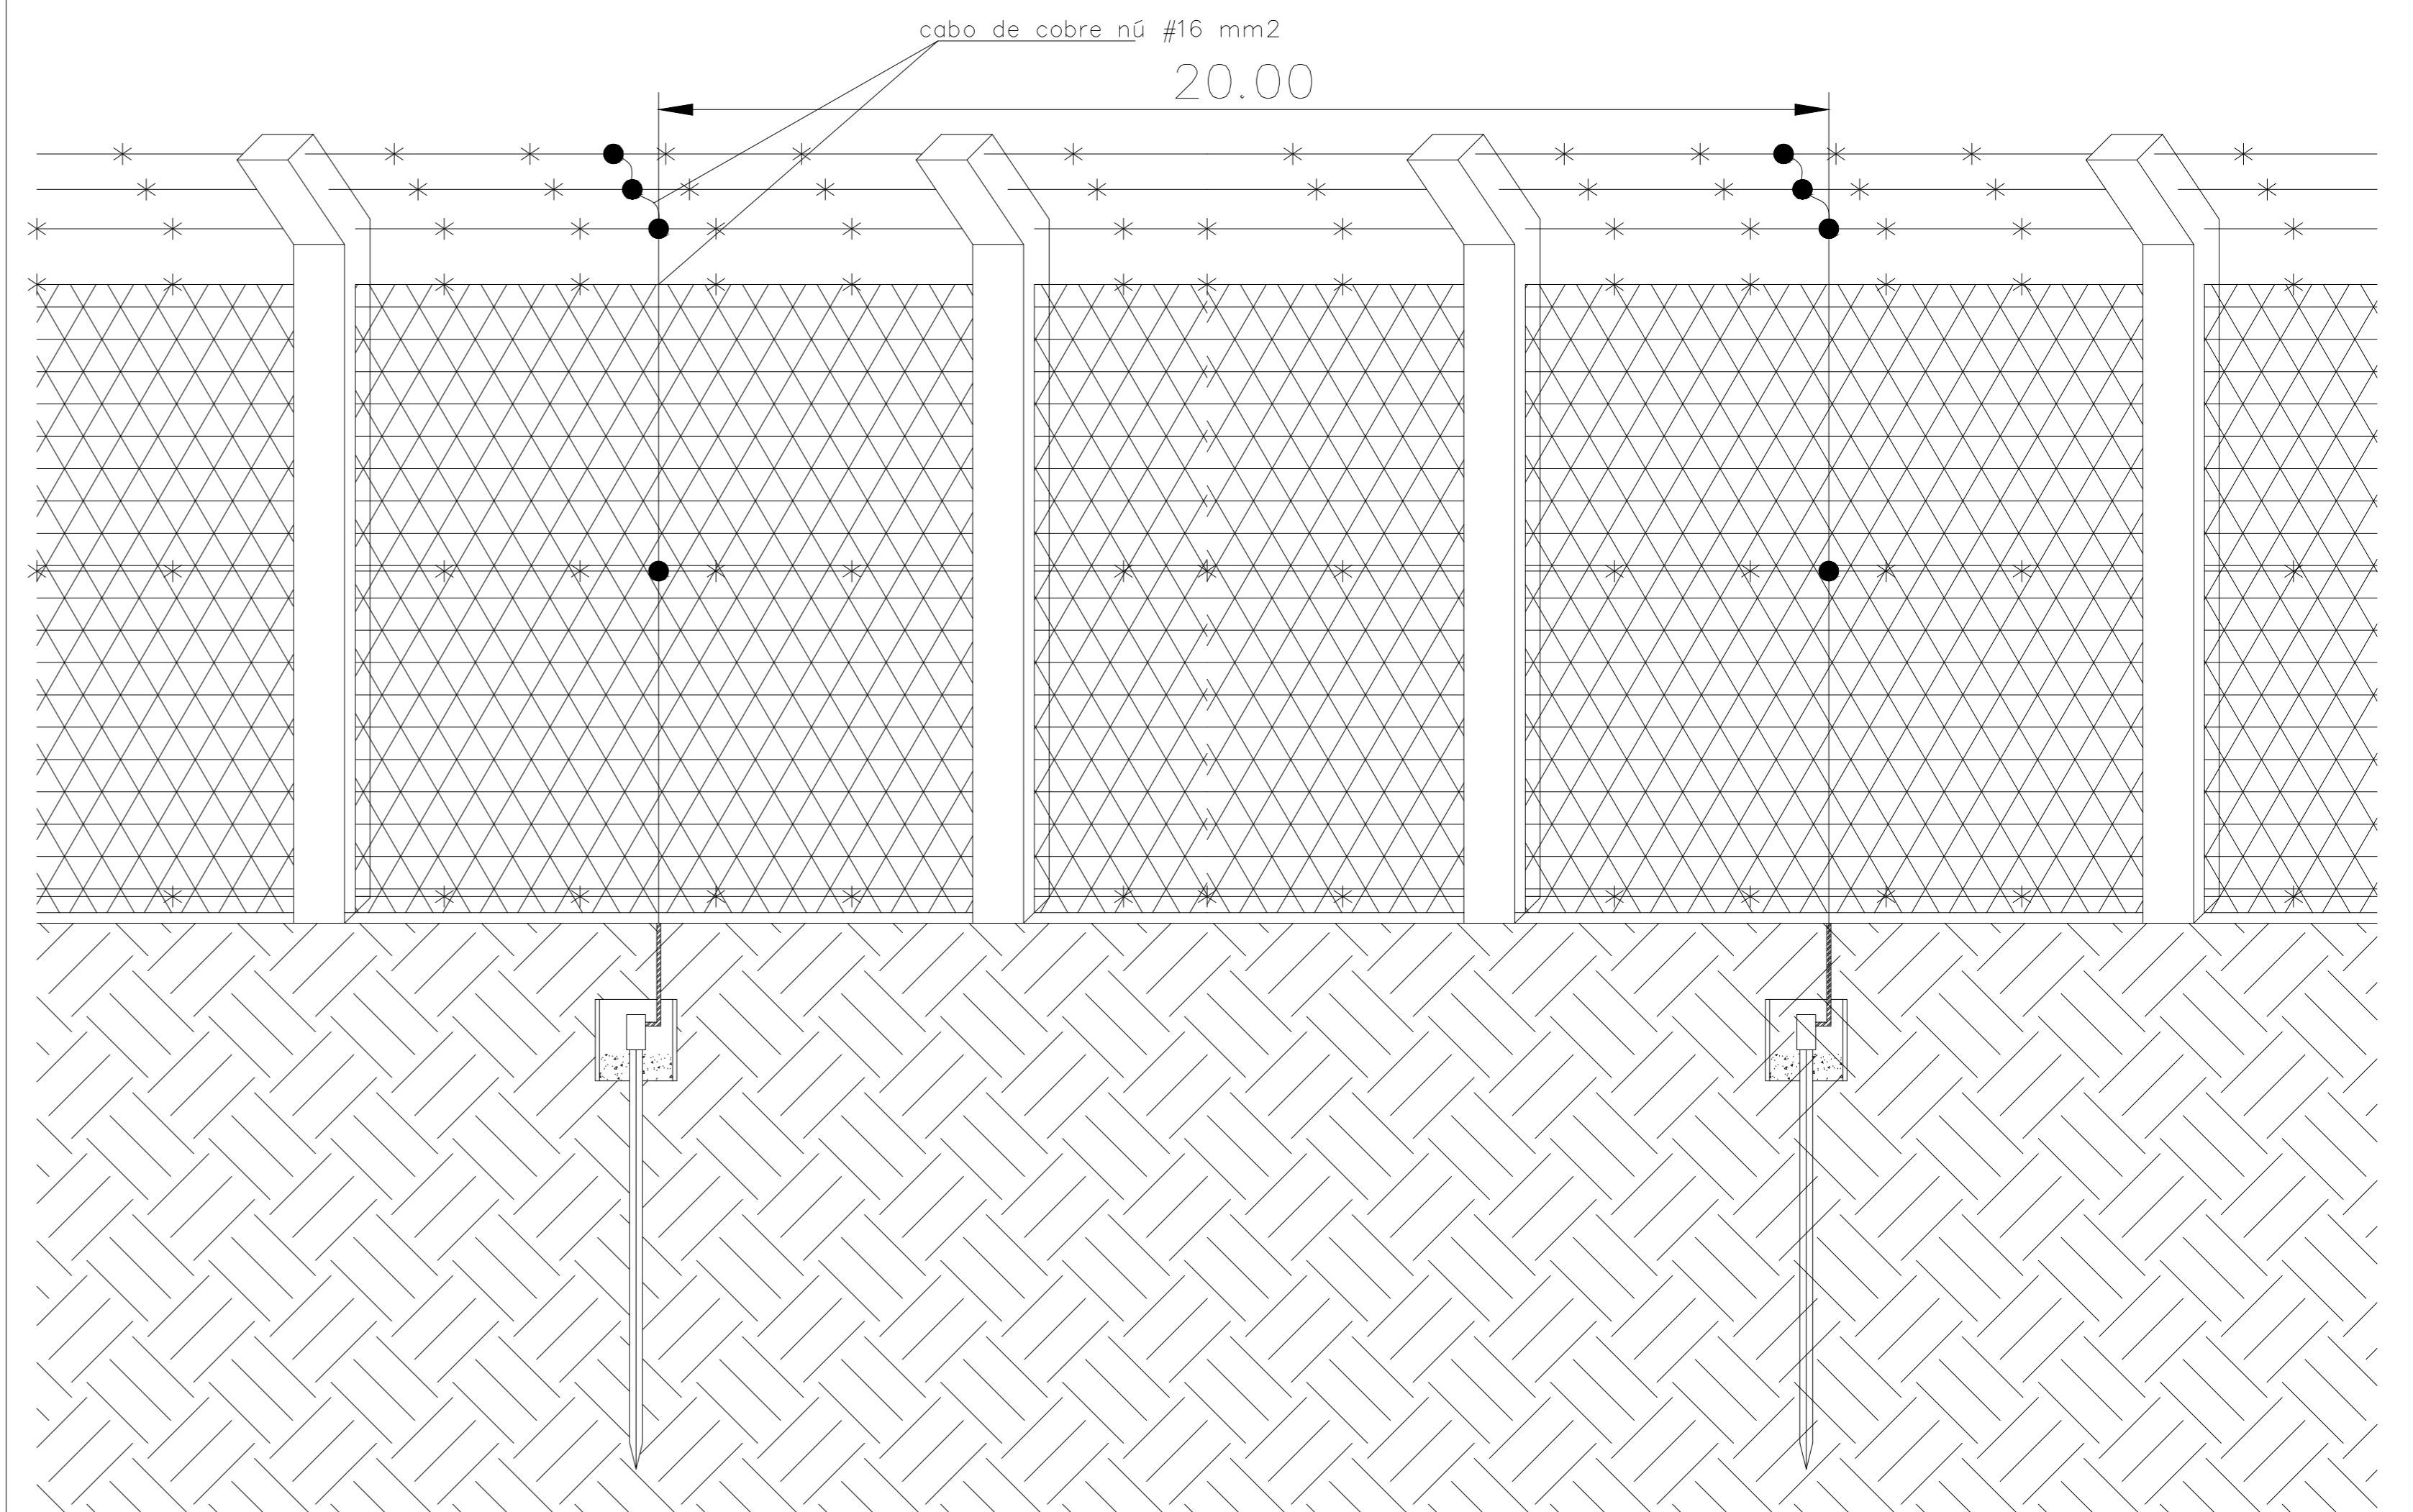

**Aprovações e Anotações:** Folha: 2/2

**PROJETO ELÉTRICO PROTEÇÃO CONTRA DESCARGAS ATMOSFÉRICAS SPDA**

**Proprietário:** PREFEITURA MUNICIPAL DE SAPEZAL  
CNPJ:01.614.225/0001-09

**Endereço da obra:** CENTRO COMUNITÁRIO BAIRRO DO BOSQUE SAPEZAL-MT

**Assunto:** SPDA CENTRO COMUNITÁRIO BAIRRO DO BOSQUE CAMPO DE FUTEBOL

**Proprietário:** PREFEITURA MUNICIPAL DE SAPEZAL  
CNPJ:01.614.225/0001-09

**Resp. Técnico:** MARCIO BONI

**ESCALA:** INDICADA  
**NÚMERO DE ART:** 2437315

**MARCIO BONI**  
ENGENHEIRO DE PRODUÇÃO E ELETROTÉCNICO  
CREA:12137/ID R.N 1205114564  
e-mail: [engenheiro.boni@gmail.com](mailto:engenheiro.boni@gmail.com)  
Tel. (65) 8458-1323(vivo)

**2Db PROJETOS ELÉTRICOS**

CATALOGO 2DB: E:\PROJETOS\PROJETO ATERRAMENTO E SPDA\  
projetos.spda\PROJETOS DE SAPEZAL - SPDA\9- Creche Municipal José Antenor (Prédio em Reforma)